


平面图

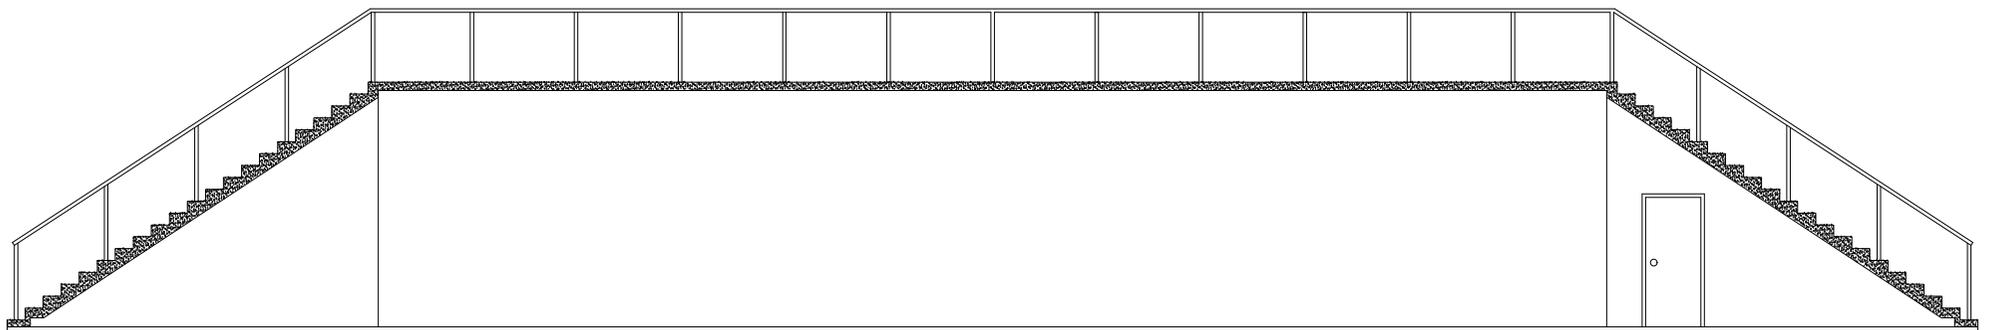

增加看台立面图